

OBEC
RADKOVICE
KRAJ PLZEŇSKÝ
OKRES PLZEŇ-JIH

I.
ÚZEMNÍ PLÁN RADKOVICE
NÁVRH

B) GRAFICKÁ ČÁST




ZÁKLADNÍ ČLENĚNÍ ÚZEMÍ
1 : 5 000

ZÁZNAM O ÚČINNOSTI
ÚZEMNÍHO PLÁNU RADKOVICE


a) SPRÁVNÍ ORGÁN, KTERÝ ÚZEMNÍ PLÁN RADKOVICE VYDAL:
ZASTUPITELSTVO OBCE RADKOVICE

b) ÚDAJE O VYDÁNÍ:
DATUM NABYTÍ ÚČINNOSTI:

c) ÚDAJE O OPRAVNĚNÉ OSOBE POŘIZOVATELE:
JMÉNO A PŘÍJMENÍ: **Petra Stáhllová**
FUNKCE: **referent odboru výstavby a územního plánování MěÚ Přeštice**
PODPIS A OTISK ÚŘEDNÍHO RAZÍTKA:
.....

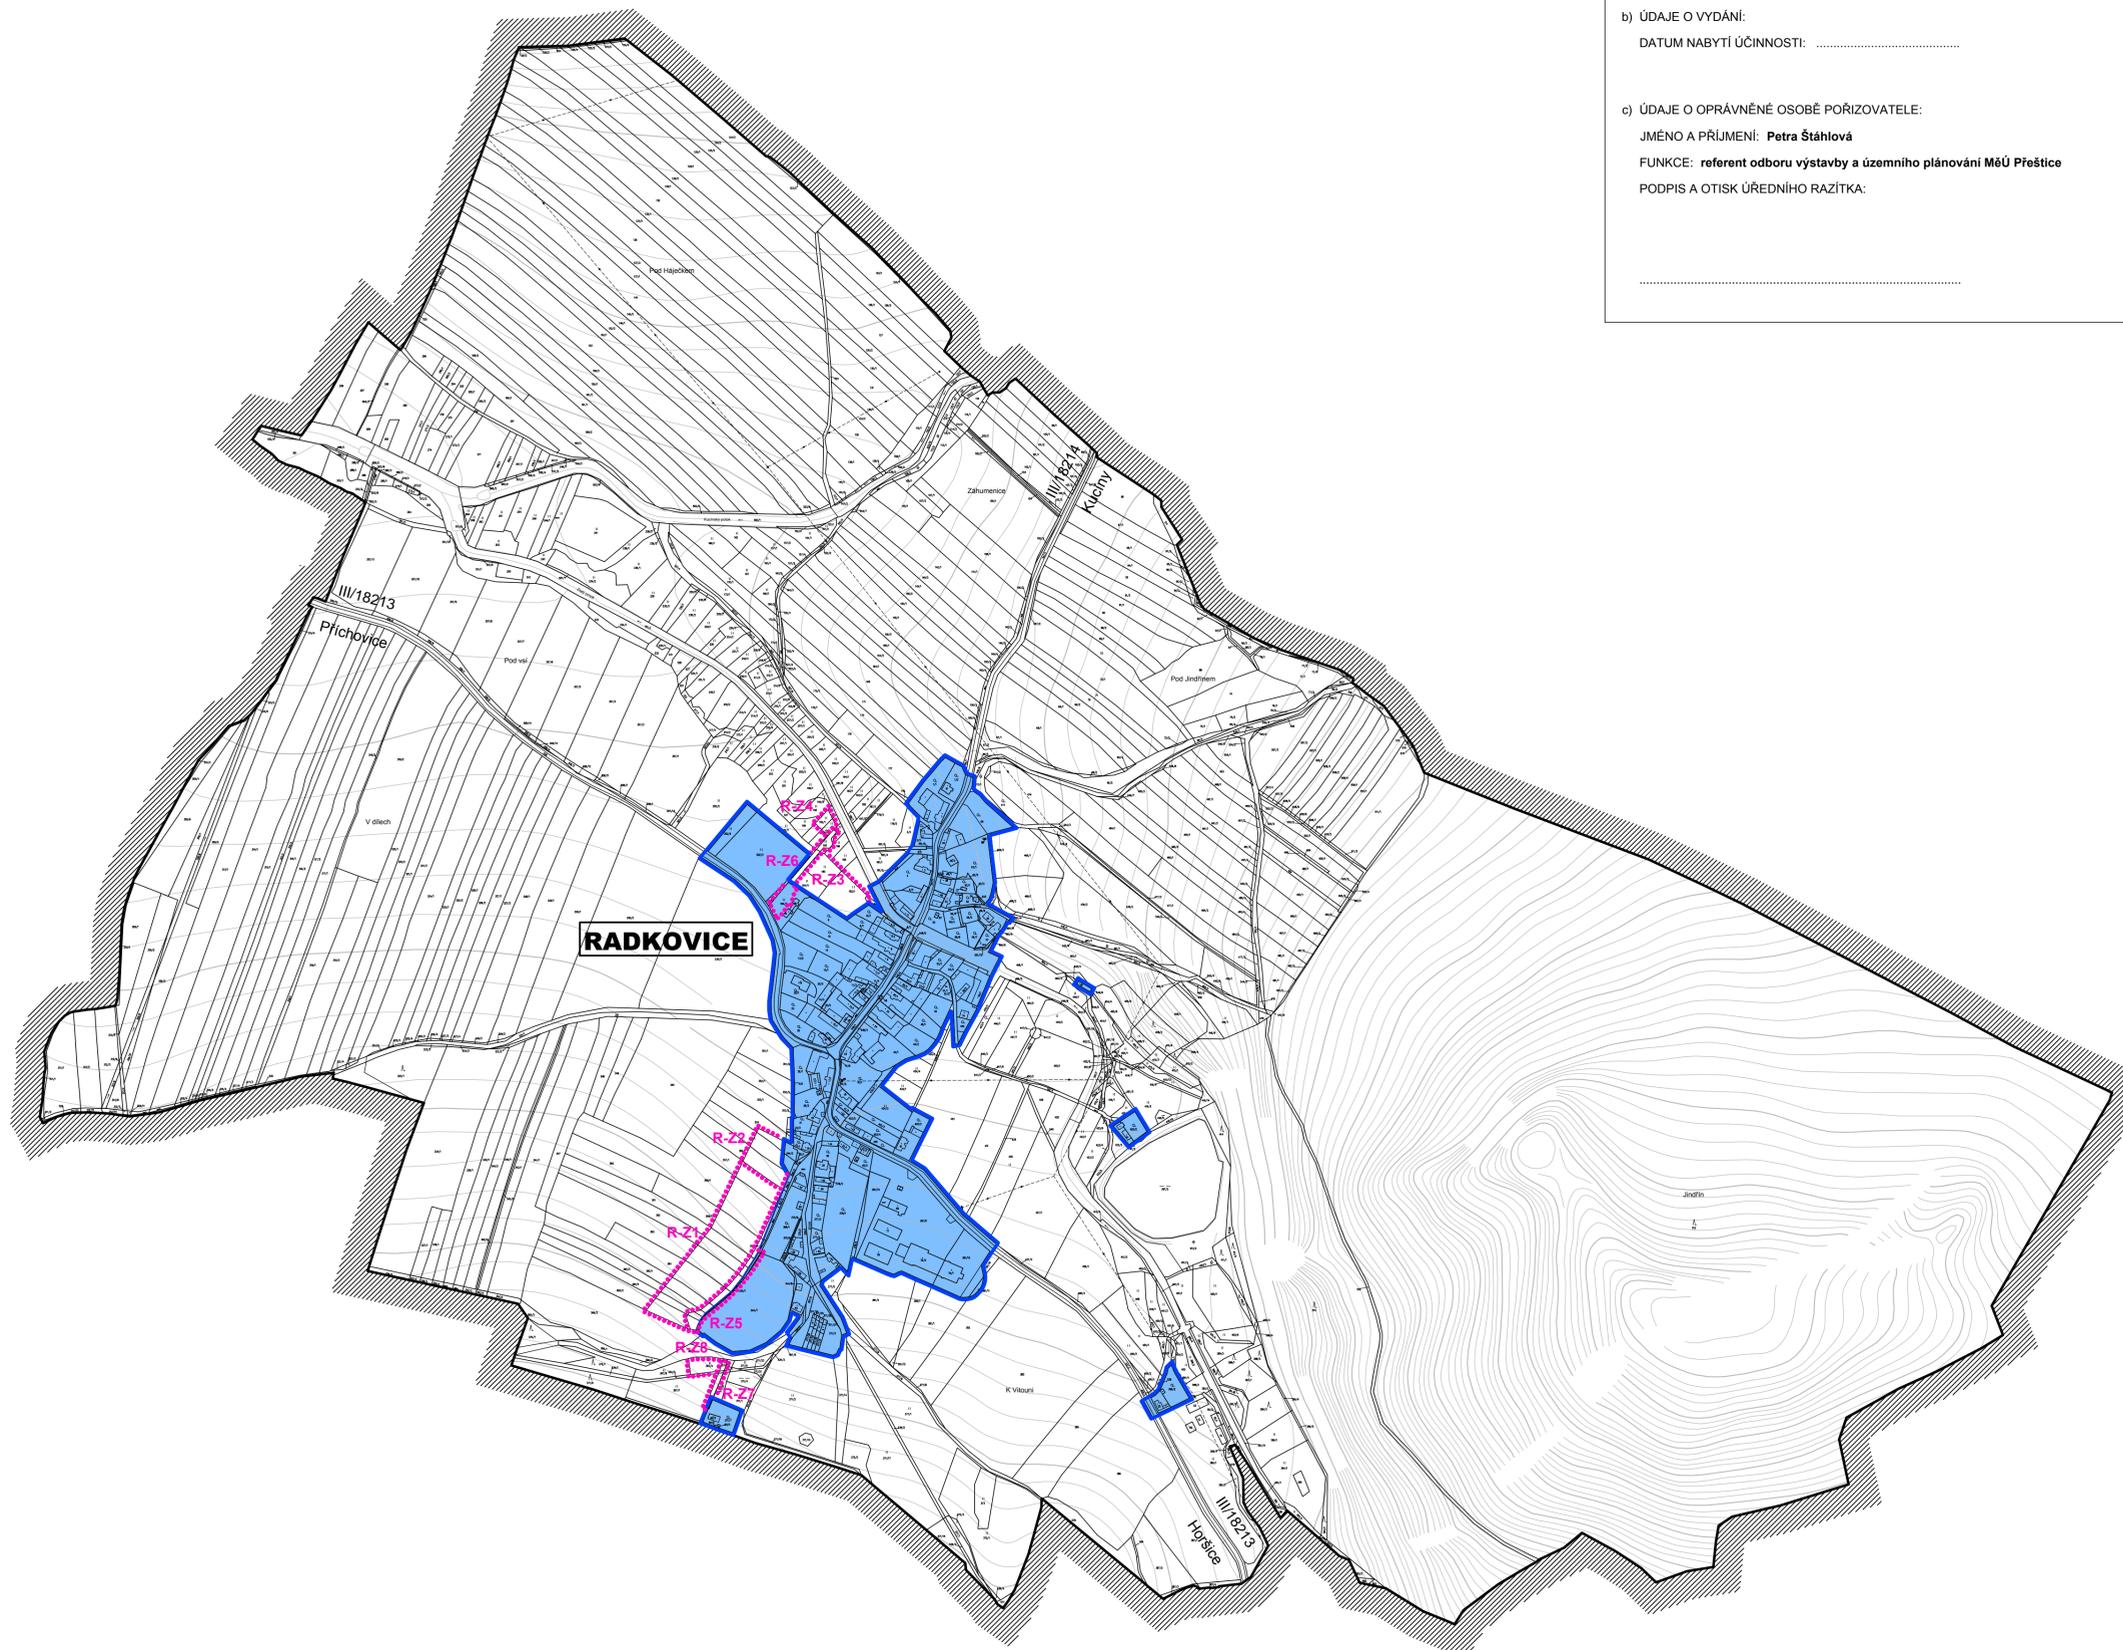

LEGENDA:

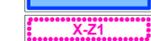-  HRANICE ŘEŠENÉHO ÚZEMÍ
-  HRANICE ZASTAVĚNÉHO ÚZEMÍ K 08/2012
-  ZASTAVITELNÉ PLOCHY

ZASTAVITELNÉ PLOCHY (KORIDORY):

K.Ú. RADKOVICE U PŘÍCHOVIC, ČÁST RADKOVICE:

- R-21 (B_{Br})
- R-22 (OV_{vi})
- R-23 (OV_s)
- R-24 (TI)
- R-25 (VP)
- R-26 (VP)
- R-27 (NVP)
- R-28 (TI)

PLOCHY S ROZDÍLNÝM ZPŮSOBEM VYUŽITÍ:

- B_{Br} - PLOCHY BYDLENÍ (v RODNÝCH DOMECH)
- OV_{vi} - PLOCHY OBČANSKÉHO VYBAVENÍ VEŘEJNÁ INFRASTRUKTURA
- OV_s - PLOCHY OBČANSKÉHO VYBAVENÍ (TELEKOMUNIKACE A SPORTOVNÍ ZAŘÍZENÍ)
- VP - PLOCHY VEŘEJNÝCH PROSTRANSTVÍ
- NVP - PLOCHY NEVEŘEJNÝCH PROSTRANSTVÍ
- TI - PLOCHY TECHNICKÉ INFRASTRUKTURY

OBJEDNATEL: OBEC RADKOVICE, RADKOVICE č.55, 334 01 PŘEŠTICE
POŘIZOVATEL: MěÚ PŘEŠTICE, ÚÚP, MASARYKOVO NÁM. č.107, 334 01 PŘEŠTICE
ZHOTOVITEL: ARCHITECTONICKÉ STUDIO, Ing. arch. Jaroslava LEXOVA
KLATOVSKÁ TR. č.16, 301 00 PLZEŇ
PROJEKTANT: Ing. arch. Jaroslava LEXOVA
DIGITALIZACE ÚPD: PROJEKČNÍ KANCELÁŘ, Ing. Tomáš KRIVANEC
JIRÁSKOVO NÁMĚSTÍ 678/33, 326 00 PLZEŇ
DATUM: 08/2015