

OBEC
RADKOVICE
KRAJ PLZEŇSKÝ
OKRES PLZEŇ-JIH

I.
ÚZEMNÍ PLÁN RADKOVICE
NÁVRH

(B) GRAFICKÁ ČÁST




DOPRAVNÍ INFRASTRUKTURA
TECHNICKÁ INFRASTRUKTURA
1 : 5 000

ZÁZNAM O ÚČINNOSTI
ÚZEMNÍHO PLÁNU RADKOVICE

a) SPRÁVNÍ ORGÁN, KTERÝ ÚZEMNÍ PLÁN RADKOVICE VYDAL:
ZASTUPITELSTVO OBCE RADKOVICE

b) ÚDAJE O VYDÁNÍ:
DATUM NABYTÍ ÚČINNOSTI:

c) ÚDAJE O OPRAVNĚNÉ OSOBE POŘIZOVATELE:
JMÉNO A PŘÍJMENÍ: **Petra Stáhllová**
FUNKCE: **referent odboru výstavby a územního plánování MěÚ Přeštice**
PODPIS A OTISK ÚŘEDNÍHO RAZÍTKA:

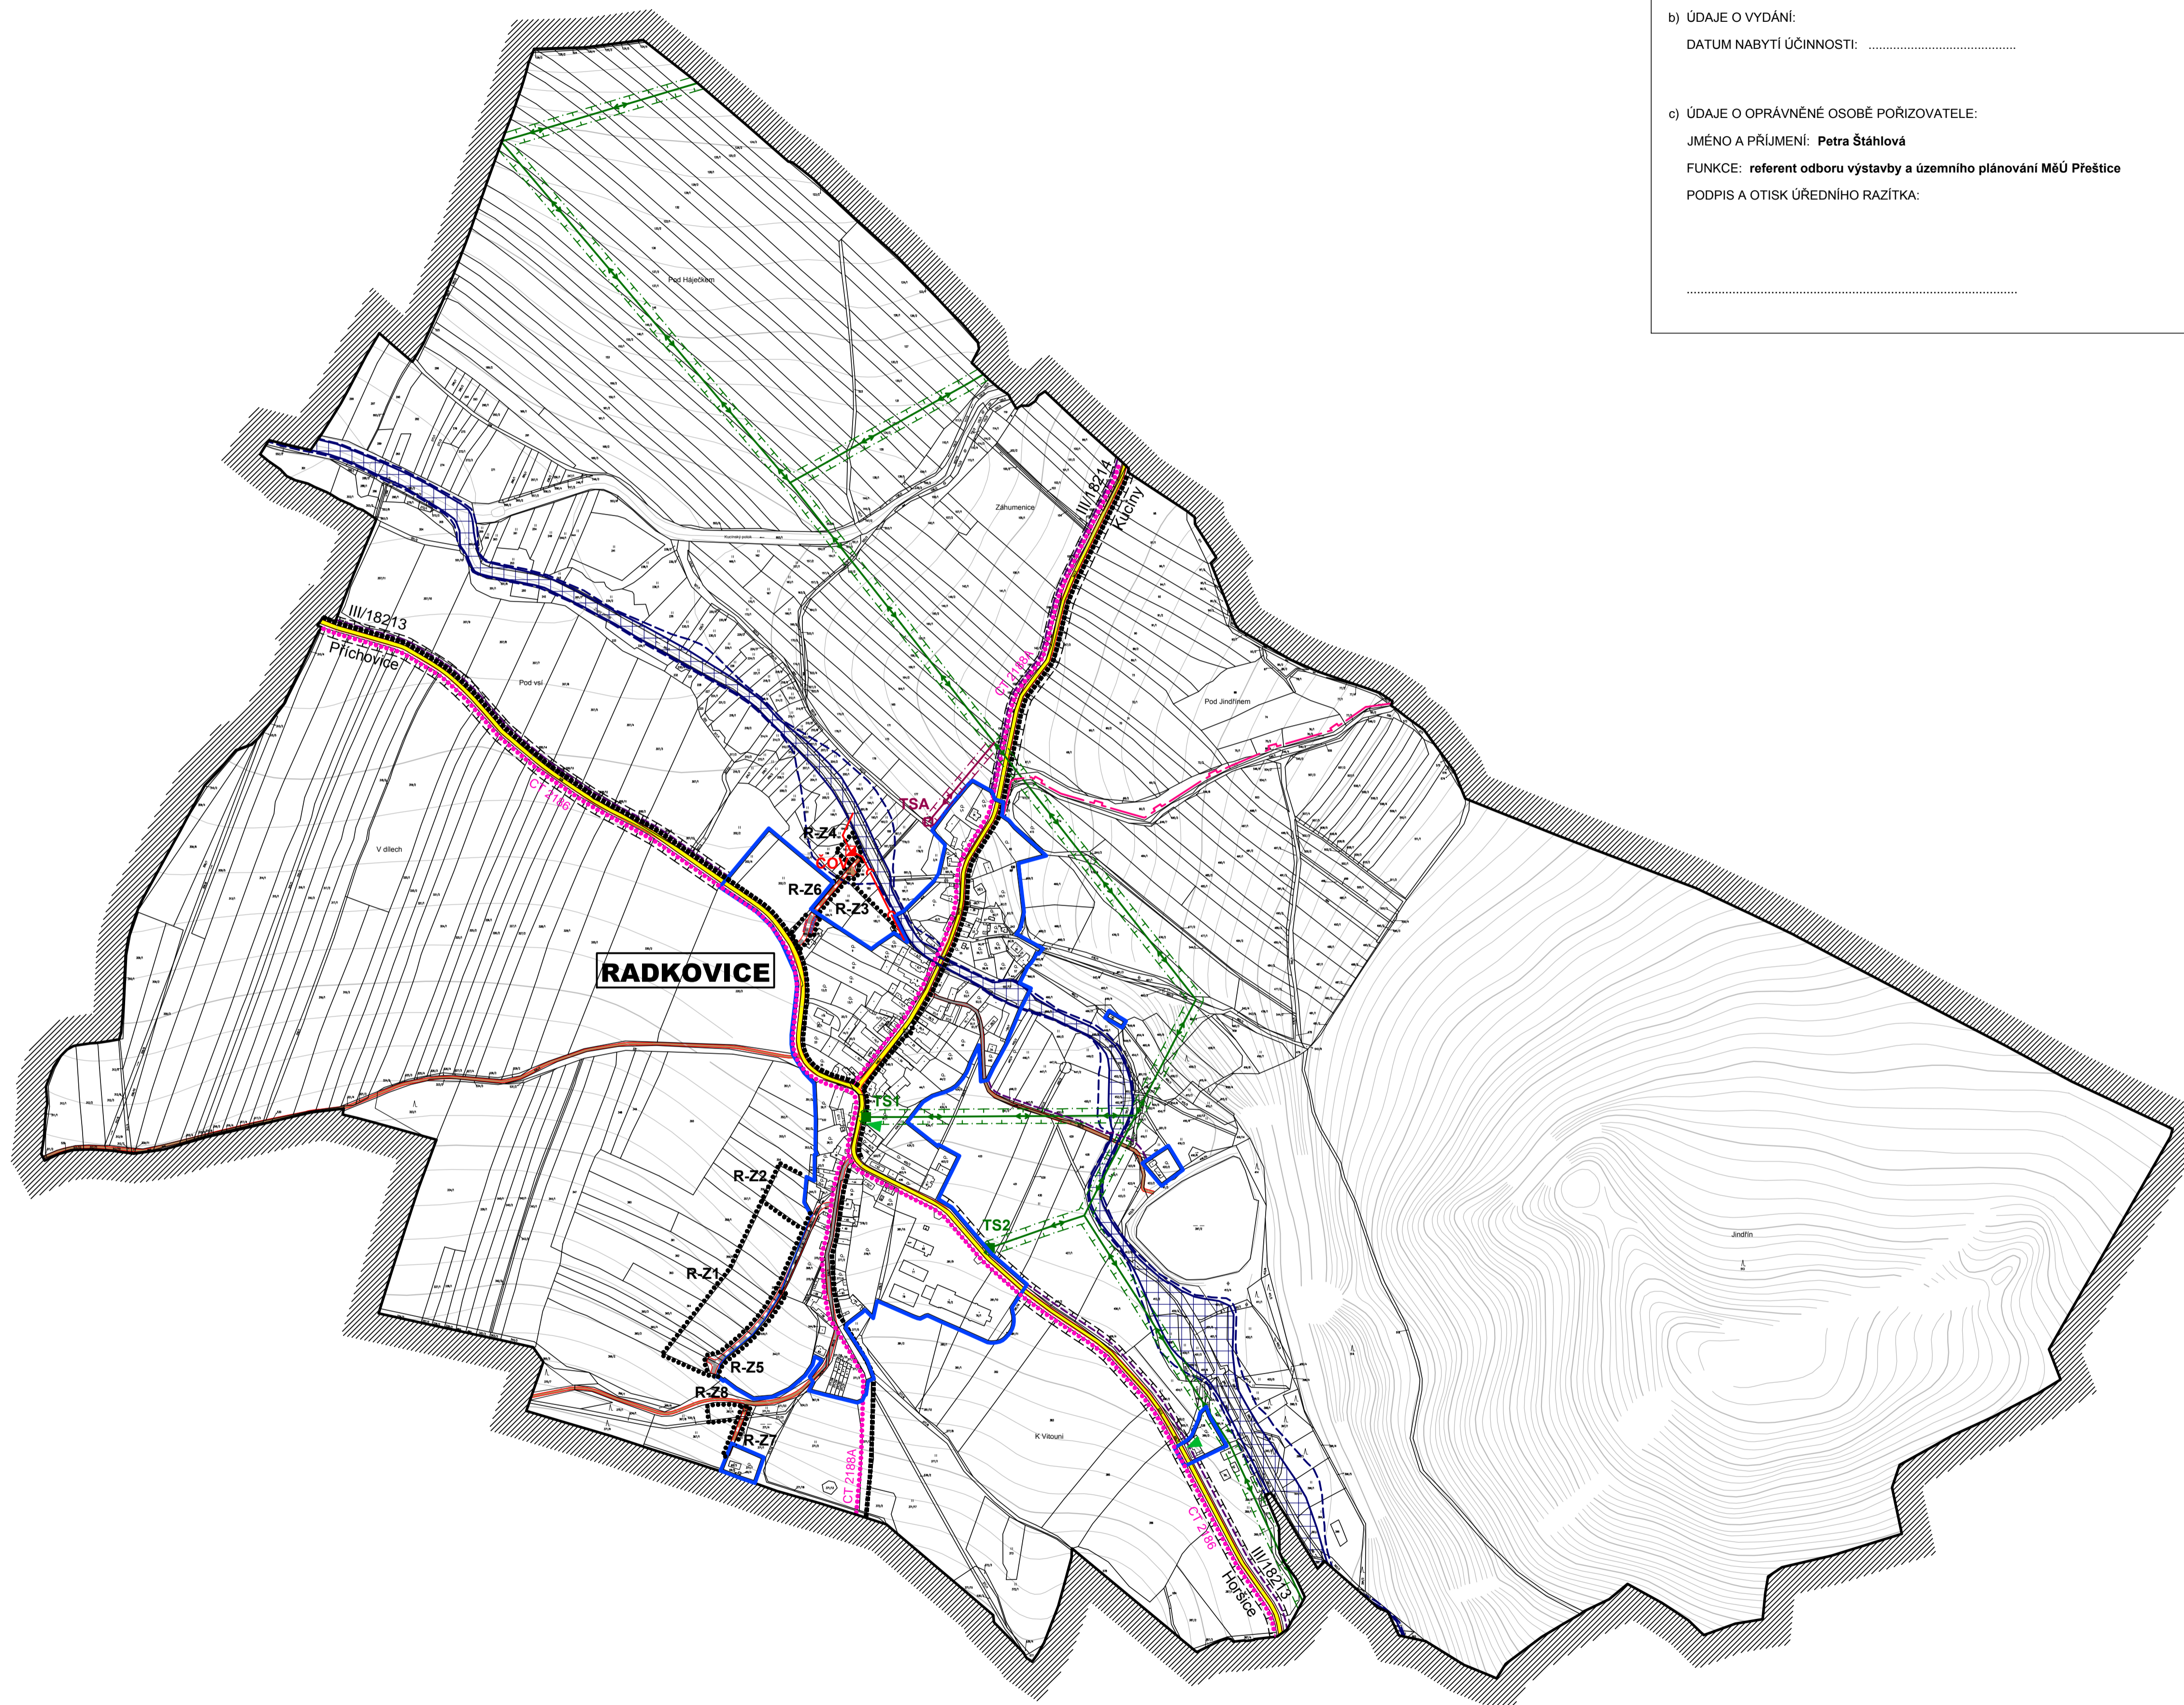

LEGENDA:

STAV	NÁVRH	
		SILNICE III. TŘÍDY
		MÍSTNÍ KOMUNIKACE - C
		ÚČELOVÉ KOMUNIKACE
		CYKLISTICKÉ TRASY - MÍSTNÍ
		TURISTICKÉ TRASY
		PARKOVACÍ STÁNÍ
		ZASTÁVKY AUTOBUSŮ
		OCHRANNÁ PÁSMO SILNICE III. TŘÍDY
		KANALIZACE SPLAŠKOVÁ
		VENKOVNÍ VEDENÍ VN 22kV
		SDĚLOVACÍ KABELOVÉ VEDENÍ
		PLYNOVOD STL
		ČOV
		ČISTÍRNA ODPADNÍCH VOD
		TRANSFORMAČNÍ STANICE 22/0,4 kV
		AKTIVNÍ ZÓNA ZÁPLAVOVÉHO ÚZEMÍ
		ZÁPLAVOVÉ ÚZEMÍ STANOVENÉ Q100
		OCHRANNÉ PÁSMO VN 22kV
		HRANICE ŘEŠENÉHO ÚZEMÍ
		HRANICE ZASTAVĚNÉHO ÚZEMÍ K 08/2012
		ZASTAVITELNÉ PLOCHY

ZASTAVITELNÉ PLOCHY (KORIDORY):

K.Ú. RADKOVICE U PŘÍCHOVIC, ČÁST RADKOVICE:

- R-Z1 (Brb)
- R-Z2 (OVv)
- R-Z3 (OVs)
- R-Z4 (TI)
- R-Z5 (VP)
- R-Z6 (NVP)
- R-Z7 (NVP)
- R-Z8 (TI)

PLOCHY S ROZDÍLNÝM ZPŮSOBEM VYUŽITÍ:

- Brb - PLOCHY BYDLENÍ (v RODNÝCH DOMECH)
- OVv - PLOCHY OBČANSKÉHO VYBAVENÍ (VEŘEJNÁ INFRASTRUKTURA)
- OVs - PLOCHY OBČANSKÉHO VYBAVENÍ (TELEKOMUNIKAČNÍ A SPORTOVNÍ ZÁŘADNÍ)
- VP - PLOCHY VEŘEJNÝCH PROSTRANSTVÍ
- NVP - PLOCHY NEVEŘEJNÝCH PROSTRANSTVÍ
- TI - PLOCHY TECHNICKÉ INFRASTRUKTURY

OBJEDNATEL: OBEC RADKOVICE, RADKOVICE č.55, 334 01 PŘEŠTICE
POŘIZOVATEL: MěÚ PŘEŠTICE, ÚÚP, MASARYKOVO NÁM. č.107, 334 01 PŘEŠTICE
ZHOTOVITEL: ARCHITECTONICKÉ STUDIO, Ing. arch. Jaroslava LEXOVA
KLATOVSKÁ TR. č.16, 301 00 PLZEŇ
PROJEKTANT: D PROJEKT PLZEŇ Nedvěd s.r.o., Věra PEJŘIMOVSÁ (doprava)
Ing. LEITL (elektro)
DIGITALIZACE ÚPD: PROJEKČNÍ KANCELÁŘ, Ing. Tomáš KRIVANEC
JIRÁSKOVO NÁMĚSTÍ 678/33, 326 00 PLZEŇ
DATUM: 08/2015