


OBEC
RADKOVICE
 KRAJ PLZEŇSKÝ
 OKRES PLZEŇ-JIH

II.
ODŮVODNĚNÍ
ÚZEMNÍHO PLÁNU RADKOVICE

B GRAFICKÁ ČÁST



KOORDINAČNÍ VÝKRES
 1 : 5 000

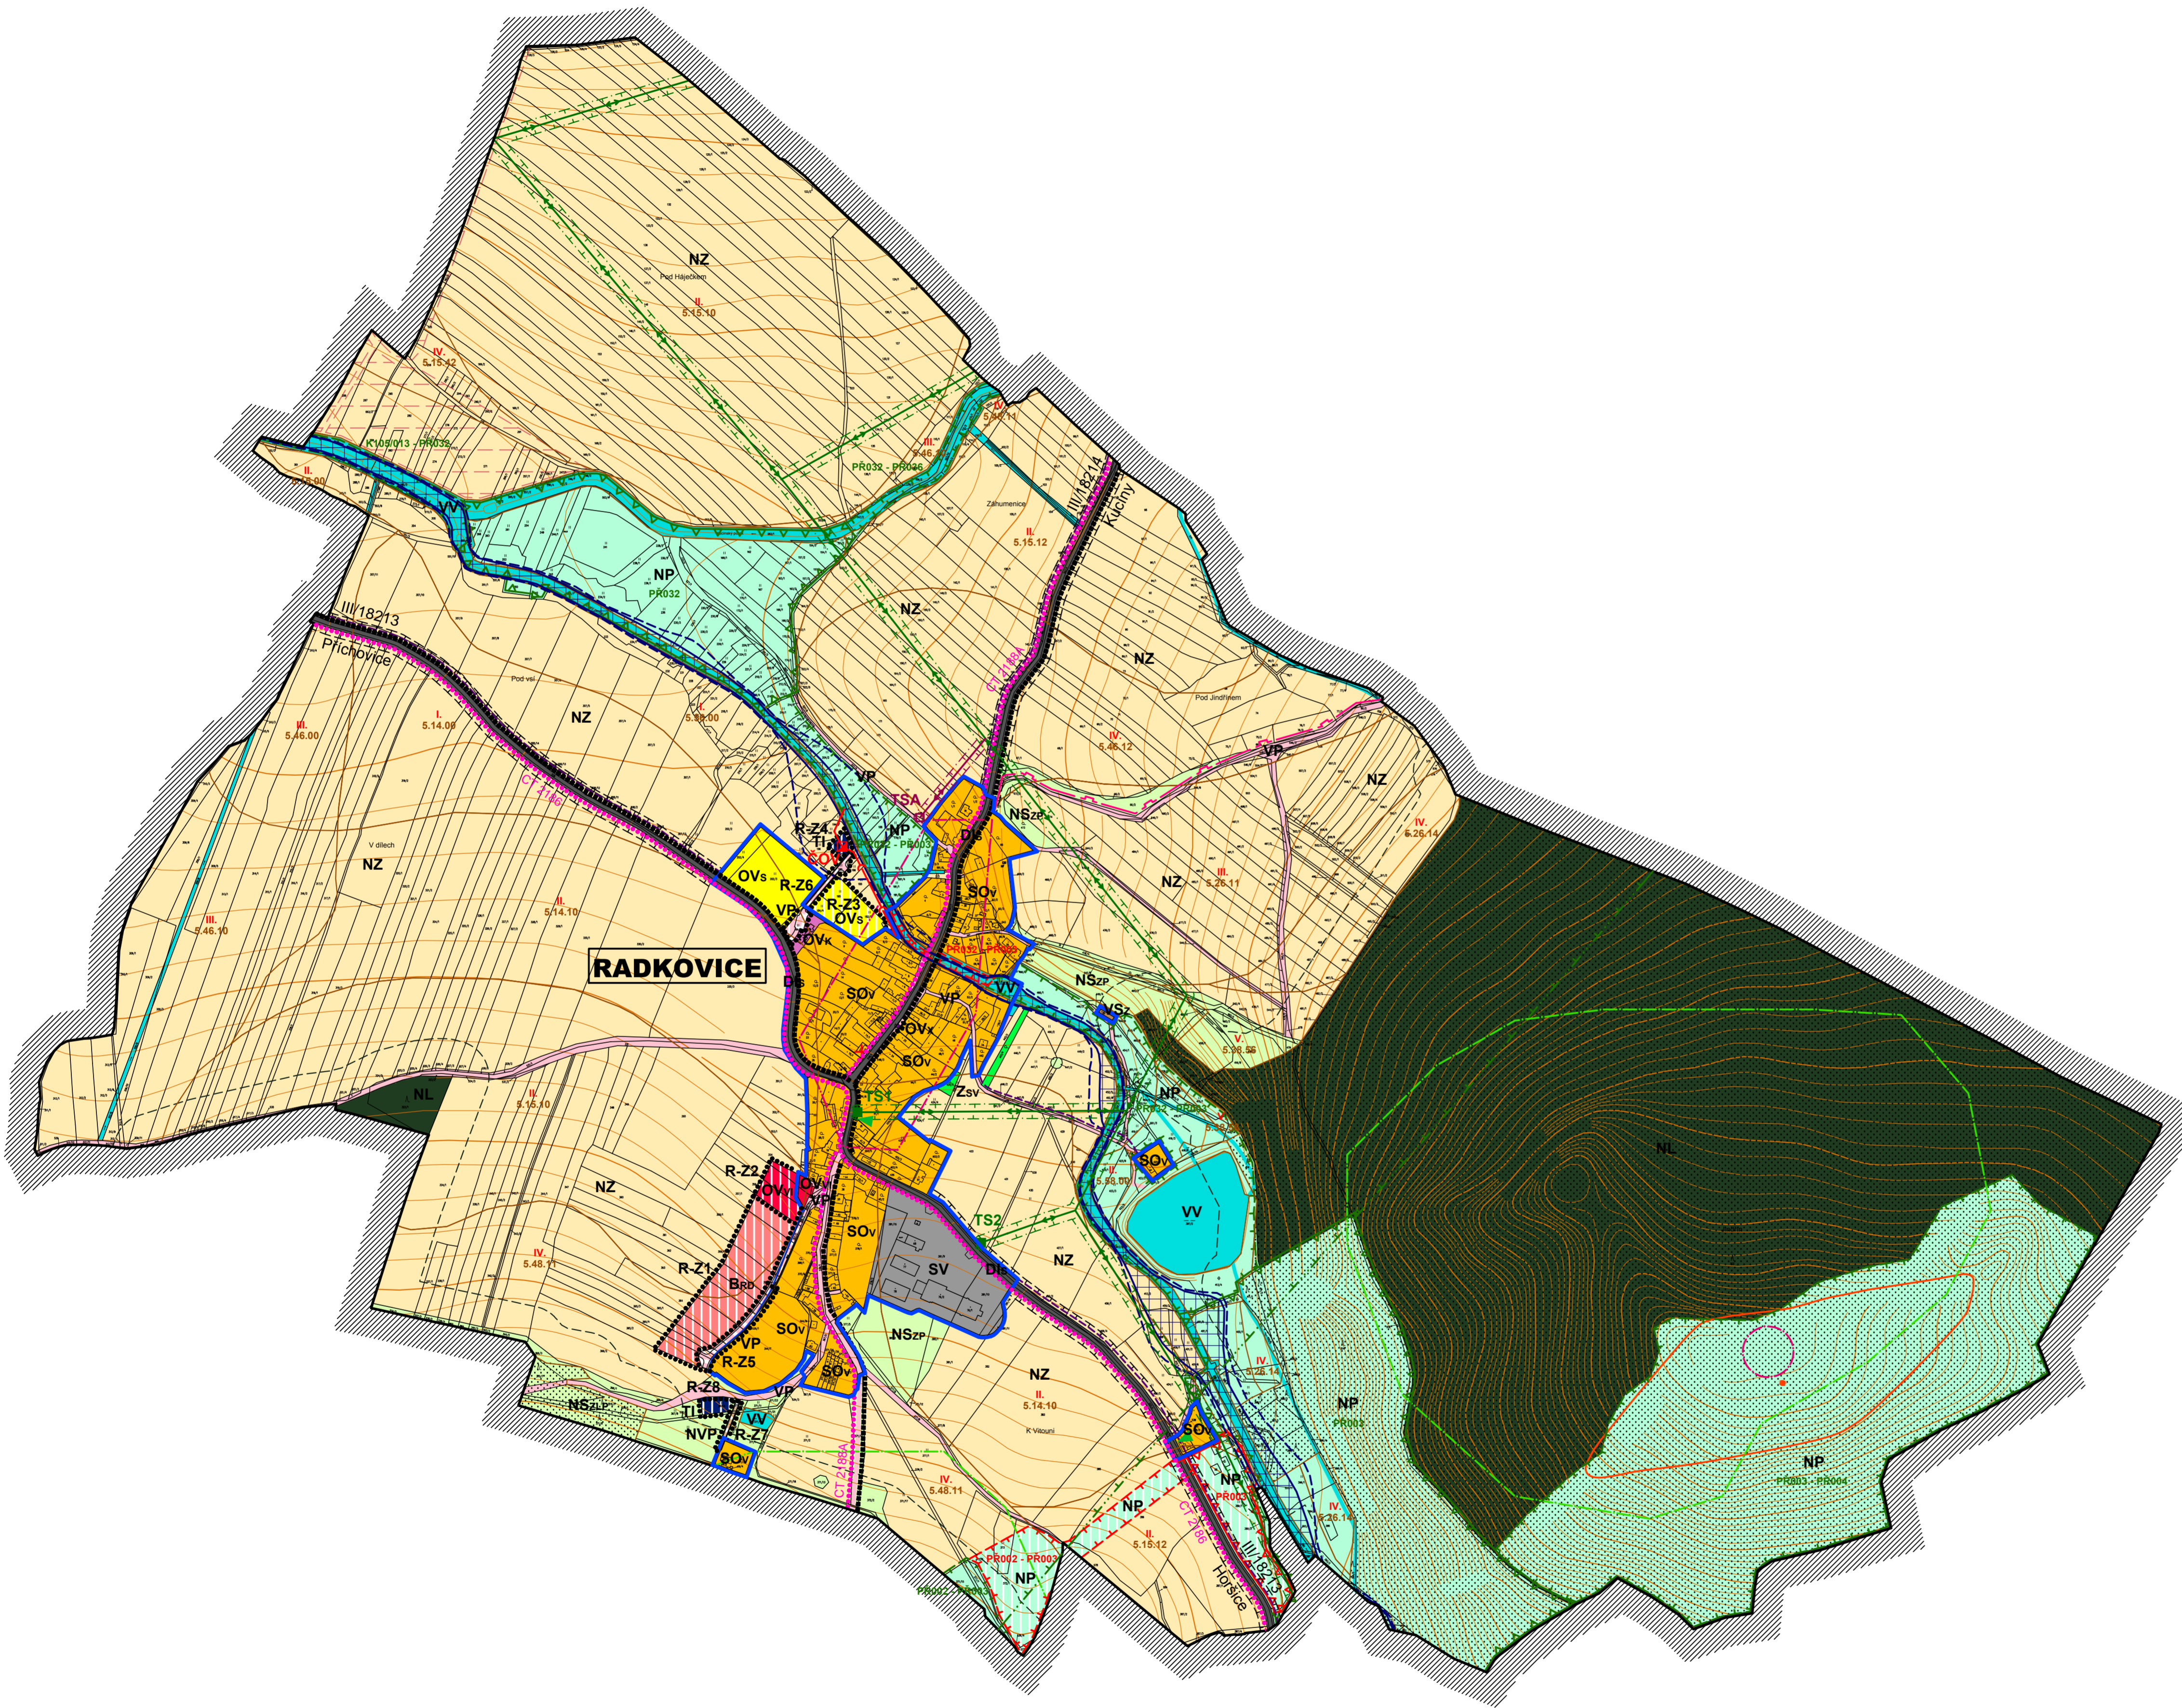

LEGENDA:

PLOCHY S ROZDÍLNÝM ZPŮSOBEM VYUŽITÍ

PLOCHY STABILIZOVANÉ	PLOCHY ZMĚN	PLOCHY ÚZEMNÍCH REZERV	LEGENDA
			Brp PLOCHY BYDLĚNÍ V RODINNÝCH DOMECH
SOv			PLOCHY SMÍŠENÉ OBYTNÉ VENKOVSKÉ
OVv	OVv		PLOCHY OBČANSKÉHO VYBAVENÍ VEŘEJNÁ INFRASTRUKTURA
OVk			PLOCHY OBČANSKÉHO VYBAVENÍ KOMERČNÍ ZAŘÍZENÍ MALÁ A STŘEDNÍ
OVs	OVs		PLOCHY OBČANSKÉHO VYBAVENÍ TĚLOVÝCHOVNA A SPORTOVNÍ ZAŘÍZENÍ
OVx			PLOCHY OBČANSKÉHO VYBAVENÍ SPECIFICKÉ VYUŽITÍ
VP	VP		PLOCHY VEŘEJNÝCH PROSTRANSTVÍ
		NVP	PLOCHY NEVEŘEJNÝCH PROSTRANSTVÍ
TI	TI		PLOCHY TECHNICKÉ INFRASTRUKTURY
SV			PLOCHY SMÍŠENÉ VÝROBNÍ
VSz			PLOCHY VÝROBY A SKLADOVÁNÍ ZEMĚDĚLSKÁ VÝROBA
Zsv			PLOCHY ZELENĚ SOUKROMÉ, VYHRÁZENÉ
VV			PLOCHY VODNÍ A VODOHOSPODÁŘSKÉ
NZ			PLOCHY NEZASTAVĚNÉHO ÚZEMÍ ZEMĚDĚLSKÉ
NL			PLOCHY NEZASTAVĚNÉHO ÚZEMÍ LESNÍ (LESNÍ HOSPODÁŘSKÉ)
NP	NP		PLOCHY NEZASTAVĚNÉHO ÚZEMÍ PŘÍRODNÍ
NSx			PLOCHY NEZASTAVĚNÉHO ÚZEMÍ SMÍŠENÉ (Z = ZEMĚDĚLSKÉ, L = LESNÍ, P = PŘÍRODNÍ)

DOPRAVNÍ INFRASTRUKTURA

STAV	NÁVRH	REZERVA	LEGENDA
Di	Di		DOPRAVNÍ INFRASTRUKTURA SILNIČNÍ SILNICE III. TŘÍDY
VP	VP		MÍSTNÍ KOMUNIKACE VEŘEJNÁ PROSTRANSTVÍ
		NVP	MÍSTNÍ KOMUNIKACE NEVEŘEJNÁ PROSTRANSTVÍ
			ZASTÁVKVA HROMADNÉ DOPRAVY OSOB
			CYKLISTICKÉ TRASY
			TURISTICKÉ TRASY

TECHNICKÁ INFRASTRUKTURA

STAV	NÁVRH	LEGENDA
		K KANALIZACE SPLAŠKOVÁ
		V VENKOVNÍ VEDENÍ VN 22kV
		SD SDĚLOVACÍ KABELOVÉ VEDENÍ
		PL PLYNOVOD STL
		ČOV ČISTÍRNA ODPADNÍCH VOD
TS2	TSA	TRANSFORMAČNÍ STANICE 22/0,4 kV
		INVESTICE DO PŮDY (PLOŠNĚ ODVODNĚNÍ)

ÚZEMNÍ SYSTÉM EKOLOGICKÉ STABILITY

STAV	NÁVRH	LEGENDA
		LOKÁLNÍ BIOCENTRUM FUNKČNÍ
		LOKÁLNÍ BIOCENTRUM NEFUNKČNÍ (OBYVĚJÍCÍ - NAVRŽENÉ)
		LOKÁLNÍ BIODORIDOR FUNKČNÍ
		LOKÁLNÍ BIODORIDOR NEFUNKČNÍ (OBYVĚJÍCÍ - NAVRŽENÝ)
		OCHRANNÉ PÁSMO NADREGIONÁLNÍHO BIODORIDORU

VYBRANÉ DRUHY POZEMKŮ DLE MAPY EVIDENCE NEMOVITOSTÍ

STAV	NÁVRH	LEGENDA
		POZEMKY URČENÉ K PLNĚNÍ FUNKCI LESA

VYBRANÉ ROZHODUJÍCÍ LIMITY VYUŽITÍ ÚZEMÍ

STAV	NÁVRH	LEGENDA
		OCHRANA POZEMKŮ URČENÝCH K PLNĚNÍ FUNKCI LESA (ZÁK. č.238/1992 Sb. O LESÍCH, VE ZNĚNÍ POZDEJŠÍCH PŘEDPISŮ)
		OCHRANA ZPF (TR. OCHRANY I. A II.) (ZÁK. č.234/1992 Sb. O OCHRANĚ ZPF, VE ZNĚNÍ POZDEJŠÍCH PŘEDPISŮ)
		AKTIVNÍ ZÓNA ZÁPLAVOVÉHO ÚZEMÍ (ZÁK. č.254/2007 Sb. O VODÁCH, VE ZNĚNÍ POZDEJŠÍCH PŘEDPISŮ)
		ZÁPLAVOVÉ ÚZEMÍ STANOVENÉ Q100 (ZÁK. č.254/2007 Sb. O VODÁCH, VE ZNĚNÍ POZDEJŠÍCH PŘEDPISŮ)
		OCHRANNÉ PÁSMO SILNICE III. TR. (ZÁK. č.13/1997 Sb. O POZEMNÍCH KOMUNIKACÍCH, VE ZNĚNÍ POZDEJŠÍCH PŘEDPISŮ)
		OCHRANNÉ PÁSMO VN 22kV (ZÁK. č.46/2004 Sb. O POZEMNÍCH PRŮVODNĚNÍCH A VÝKONNÍ STÁTNÍ SPRÁVĚ V ENERGETICKÝCH ODVĚTVÍCH, VE ZNĚNÍ POZDEJŠÍCH PŘEDPISŮ)
		NEMOVITÁ KULTURNÍ PAMÁTKA (ZÁK. č.201/1987 Sb. O STÁTNÍ PAMÁTKOVÉ PÉČI, VE ZNĚNÍ POZDEJŠÍCH PŘEDPISŮ)
		ARCHITEKTONICKÝ VÝZNAMNÝ OBJEKT - SOUBOR (ZÁK. č.201/1987 Sb. O STÁTNÍ PAMÁTKOVÉ PÉČI, VE ZNĚNÍ POZDEJŠÍCH PŘEDPISŮ)
		ÚZEMÍ S PRAVDĚPODOBNÝM VÝSKYTEM ARCHEOLOGICKÝCH NÁLEZŮ (ZÁK. č.201/1987 Sb. O STÁTNÍ PAMÁTKOVÉ PÉČI, VE ZNĚNÍ POZDEJŠÍCH PŘEDPISŮ)
		TYPIČKÝ KRAJINNÝ CELEK (ZÁK. č.201/1987 Sb. O STÁTNÍ PAMÁTKOVÉ PÉČI, VE ZNĚNÍ POZDEJŠÍCH PŘEDPISŮ)

		HORANICE ŘEŠENÉHO ÚZEMÍ
		HORANICE ZASTAVĚNÉHO ÚZEMÍ K 08/2012
		ZASTAVITELNÉ PLOCHY

OBJEDNATEL: OBEC RADKOVICE, RADKOVICE č.55, 334 01 PŘEŠTICE
 POŘIZOVATEL: MěÚ PŘEŠTICE, ÚÚP, MASARYKOVO NÁM. č.107, 334 01 PŘEŠTICE
 ZHOTOVITEL: ARCHITEKTONICKÉ STUDIO, Ing. arch. Jaroslava LEXOVA
 KLATOVSKÁ TR. č.16, 301 00 PLZEŇ
 PROJEKTANT: Ing. arch. Jaroslava LEXOVA
 DIGITALIZACE ÚPD: PROJEKČNÍ KANCELÁŘ, Ing. Tomáš KRÍVANEC
 JIRÁSKOVO NÁMĚSTÍ 678/33, 326 00 PLZEŇ
 DATUM: 08/2015